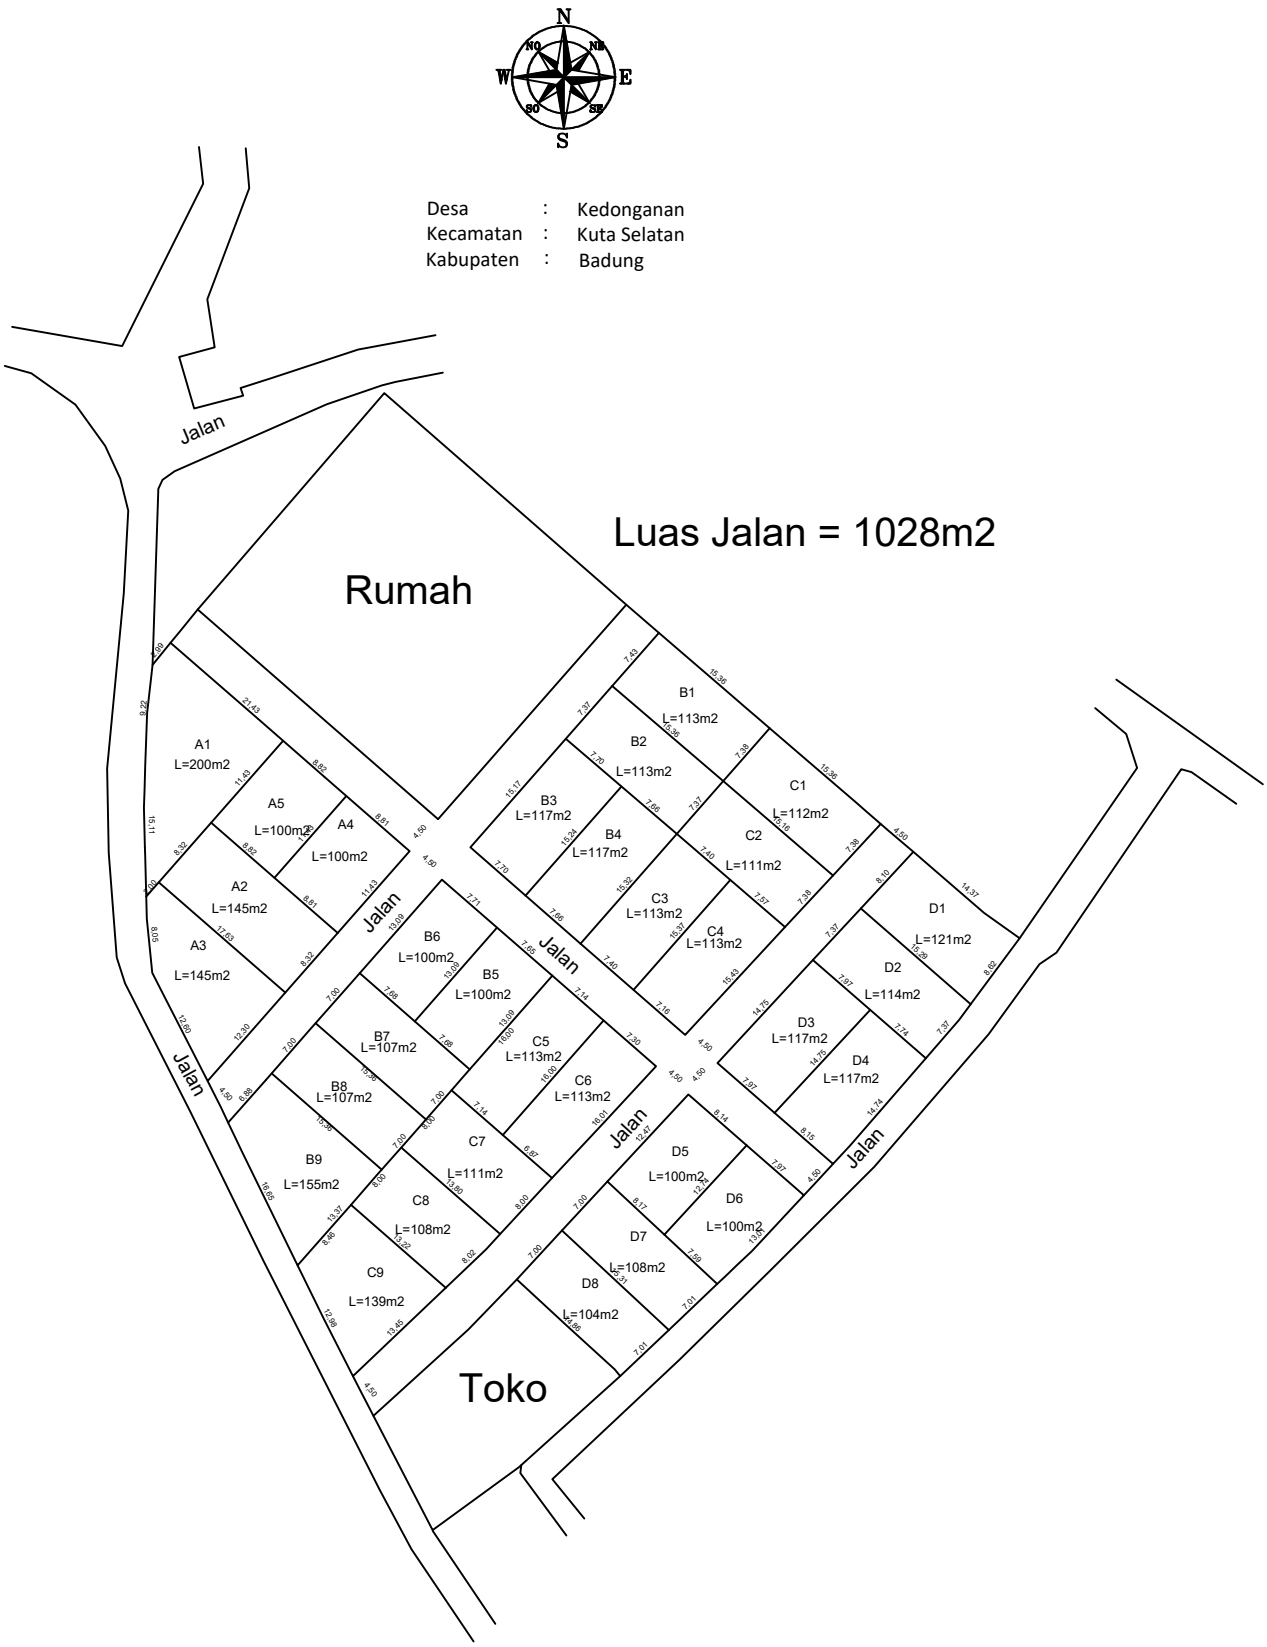
N
NO
NE
W
E
SO
SE
S
Desa : Kedonganan
Kecamatan : Kuta Selatan
Kabupaten : Badung
Jalan
Luas Jalan = 1028m2
Rumah
A1
L=200m2
A2
L=145m2
A3
L=145m2
A4
L=100m2
A5
L=100m2
B1
L=113m2
B2
L=113m2
B3
L=117m2
B4
L=117m2
B5
L=100m2
B6
L=100m2
B7
L=107m2
B8
L=107m2
B9
L=155m2
C1
L=112m2
C2
L=111m2
C3
L=113m2
C4
L=113m2
C5
L=113m2
C6
L=113m2
C7
L=111m2
C8
L=108m2
C9
L=139m2
D1
L=121m2
D2
L=114m2
D3
L=117m2
D4
L=117m2
D5
L=100m2
D6
L=100m2
D7
L=108m2
D8
L=104m2
Jalan
Jalan
Jalan
Jalan
Jalan
Toko